

04005050607990012

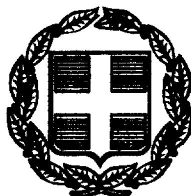

ΕΦΗΜΕΡΙΣ ΤΗΣ ΚΥΒΕΡΝΗΣΕΩΣ

ΤΗΣ ΕΛΛΗΝΙΚΗΣ ΔΗΜΟΚΡΑΤΙΑΣ

ΤΕΥΧΟΣ ΤΕΤΑΡΤΟ **Αρ. Φύλλου 505**

6 Ιουλίου 1999

ΑΠΟΦΑΣΕΙΣ

Αριθ. 6831

Καθορισμός Χερσαίας Ζώνης στην περιοχή Κάτω Βασιλικής Ν. Αιτωλοακαρνανίας.

Ο ΓΕΝΙΚΟΣ ΓΡΑΜΜΑΤΕΑΣ
ΠΕΡΙΦΕΡΕΙΑΣ ΔΥΤΙΚΗΣ ΕΛΛΑΔΑΣ

Έχοντας υπόψη:

1.-

α) Το νόμο 2218/94 ίδρυση Νομαρχιακής Αυτοδιοίκησης, τροποποίηση διατάξεων για την πρωτοβάθμια Αυτοδιοίκηση και την Περιφέρεια και άλλες διατάξεις.

β) Το Νόμο 2307/95 «Προσαρμογή νομοθεσίας, αρμοδιότητας του Υπουργείου Εσωτερικών στις διατάξεις για την Νομαρχιακή Αυτοδιοίκηση και άλλες διατάξεις».

γ) Τους Α.Ν. 4,19 και 65/1967 (Τεύχος 124 Α) που αναφέρονται στην κατάργηση των Επιτροπών και η αποφασιστική αρμοδιότητα ανήκει στη Λιμενική Επιτροπή και στη συνέχεια στην Περιφέρεια Δυτικής Ελλάδας (Β.Δ. 23-1956 Τεύχος 286 Α).

δ) Το άρθρο 17 του Α.Ν. 2344/1940 (Τεύχος 154 Α).

2.-

α) Το Α.Π. 3512.4/01/9.3.1999 έγγραφο Υπ. Εμπορικής Ναυτιλίας για τον καθορισμό ορίων Ζώνης λιμένα Κάτω Βασιλικής Ν. Αιτωλοακαρνανίας.

β) Το Α.Π. 544/.5/273/6.4.99 έγγραφο του ΓΕΝ για τον καθορισμό ορίων Ζώνης λιμένα Κάτω Βασιλικής Ν. Αιτωλοακαρνανίας.

γ) Το Α.Π. 341/20.4.99 έγγραφο του Λ.Τ.Ν. Αιτωλοακαρνανίας για τη χάραξη Χερσαίας Ζώνης Λιμένος Κάτω Βασιλικής με το οποίο μας υποβλήθηκε η Πράξη 147/22.12.1998 της Λιμενικής Επιτροπής.

δ) Το Α.Π. 241/18.8.1998 απόφαση Περιφ. Δυτ. Ελλάδας για την υπογραφή των εγγράφων, αποφασίζουμε:

1. Εγκρίνουμε την Πράξη της Λιμ. Επιτροπής με αριθμό 147/22.12.98 καθορισμού ορίων χερσαίας Ζώνης Κάτω Βασιλικής Ν. Αιτωλίας και Ακαρνανίας όπως αυτά φαίνονται στα Τοπογραφικά διαγράμματα συνταχθέντα από το Δημήτριο Λ. Χαβγιέ Πολιτικό Μηχανικό και περιγράφονται με τις συντεταγμένες του Κρατικού Τριγωνομετρικού δικτύου και συγκεκριμένα:

ΠΙΝΑΚΙΔΑ 1

ΚΟΡΥΦΗ ΠΑΡΑΛΙΑΣ	ΚΟΡΥΦΗ ΧΕΡΣΑΙΑΣ ΖΩΝΗΣ	Χ	Ψ
Π1	Χ1	10200,00	13086,50
Π10	Χ2	10212,50	13170,00
Π11	Χ3	10282,00	13172,50
Π13	Χ4	10291,00	13160,00
Π14	Χ5	10370,50	13160,00
Π17	Χ6	10440,00	13166,00
	Χ7	10458,00	13184,50
	Χ8	10507,00	13215,00
	Χ9	10578,50	13281,00
	Χ10	10630,00	13302,00
	Χ11	10723,00	13348,00
Π12	Χ12	10748,00	13359,00
Π21	Χ13	10768,50	13382,50
Π22	Χ14	10774,00	13407,00
Π23	Χ15	10782,50	13419,50
	Χ16	10840,00	13441,00
Π29	Χ17	10921,50	13495,00
	Χ18	10955,50	13530,00
Π32	Χ19	10991,50	13594,00
	Χ20	11034,00	13619,00
	Χ21	11081,00	13644,00
	Χ22	11112,50	13668,00
	Χ23	11135,50	13694,00
	Χ24	11157,00	13737,00
	Χ25	11157,50	13758,50
Π37	Χ26	11152,50	13777,00
	Χ27	11142,50	13802,50
Π39	Χ28	11150,50	13851,50
Π40	Χ29	11198,00	13950,00
Π41	Χ30	11221,50	14050,00

Η οριογραμμή της Χερσαίας Ζώνης Λιμένα στα σημεία Χ1, Χ2, Χ3, Χ4, Χ5, Χ6, Χ12, Χ13, Χ14, Χ15, Χ17, Χ19, Χ26, Χ28, Χ29, Χ30, συμπίπτει με τις κορυφές της Παραλίας Π1, Π10, Π11, Π13, Π14, Π17, Π20, Π21, Π22, Π23, Π29, Π32, Π37, Π39, Π40, Π41, αντίστοιχα.


1. Δεν περιλαμβάνονται στην οριοθετούμενη «Ζώνη Λιμένα» ιδιωτικά κτήματα ή κτίσματα.

Η θαλάσσια Ζώνη, περικλείει έκταση σε απόσταση 500 μέτρων από τα όρια της Χερσαίας Ζώνης, σύμφωνα με το άρθρο 16 του Α.Ν. 2344/1940.


Η απόφαση αυτή με τα τοπογραφικά διαγράμματα συνταχθέντα από το Δημήτριο Λ. Χαβγιέ Πολιτικό Μηχανικό αποτελούν αναπόσπαστο μέρος και να δημοσιευθεί στην Εφημερίδα της Κυβερνήσεως.

Μεσολόγγι, 14 Μαΐου 1999


Ο Γενικός Γραμματέας Περιφέρειας
ΚΩΣΤΑΣ ΠΑΠΑΔΗΜΗΤΡΙΟΥ

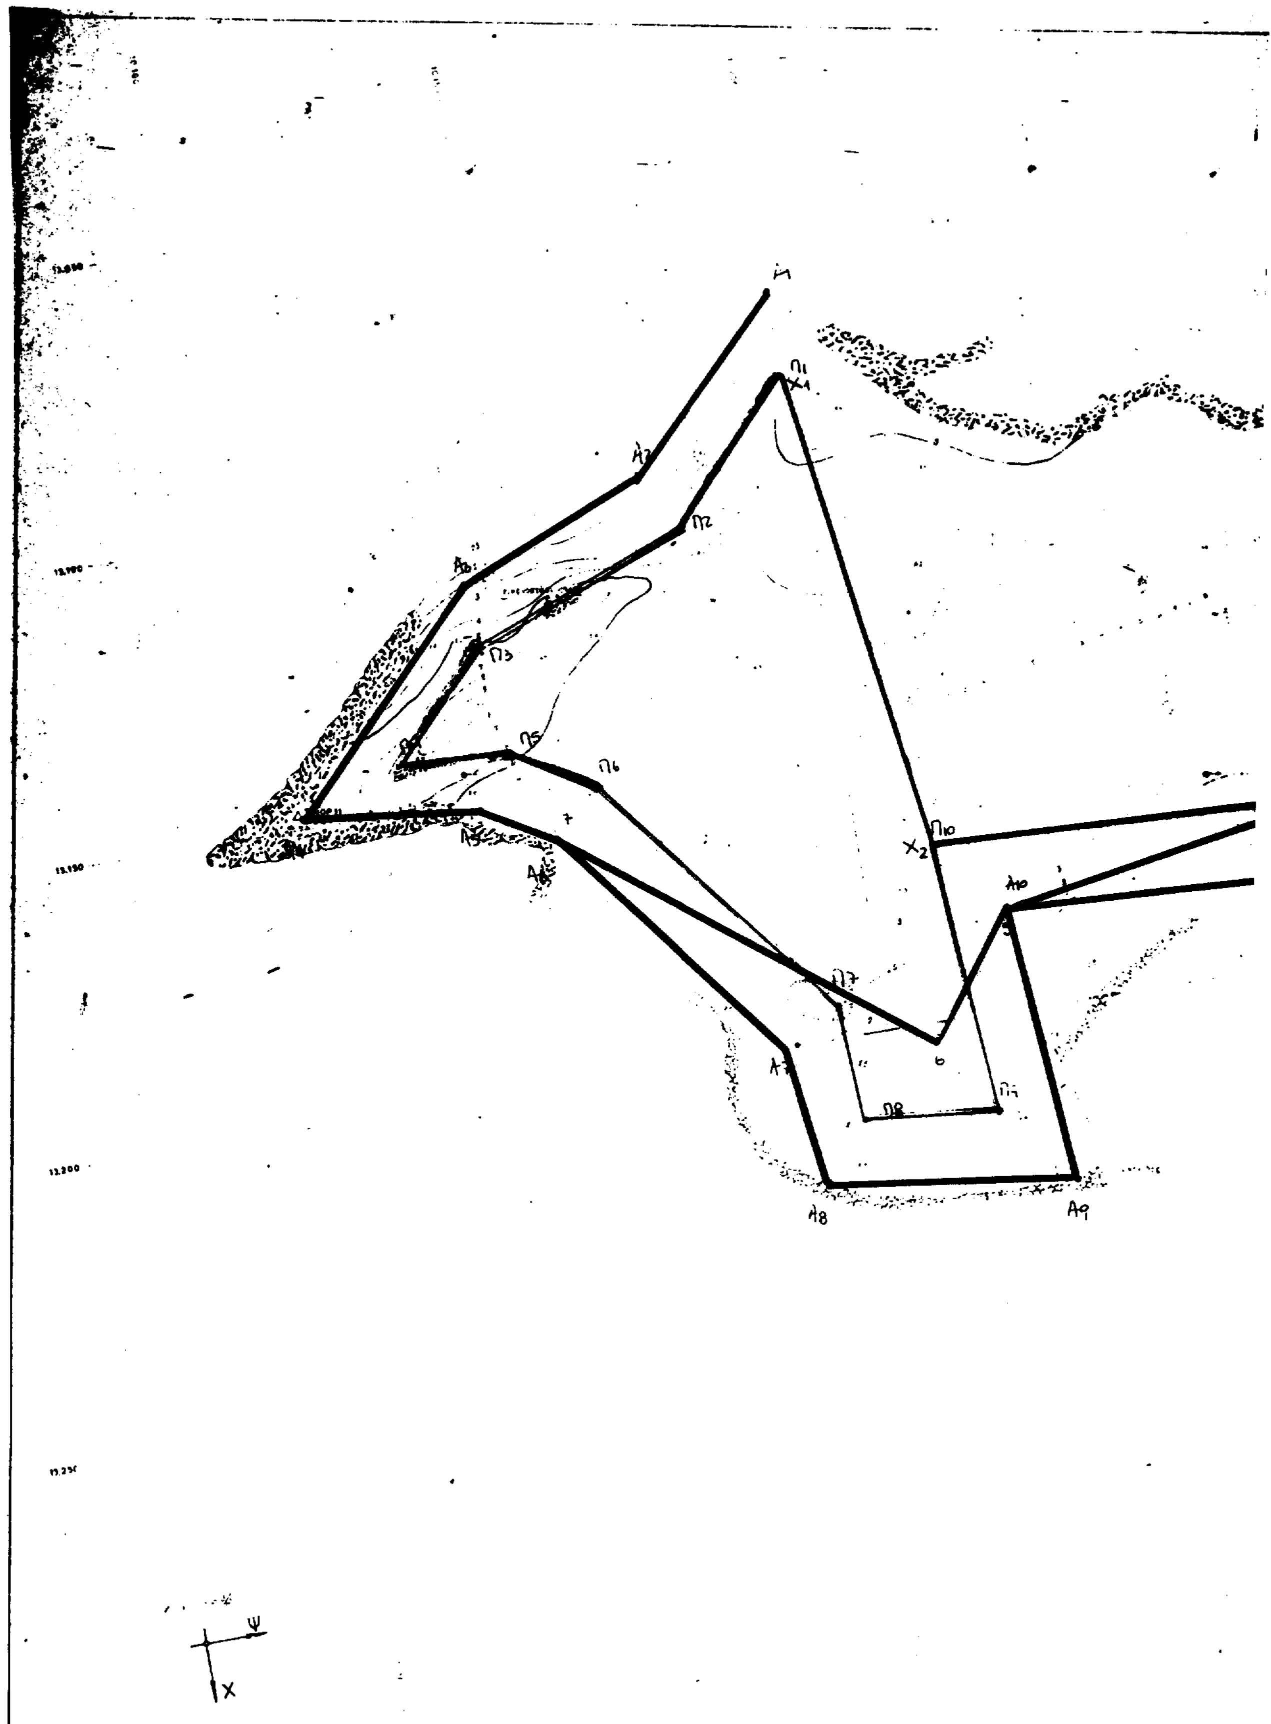



Π1
Π2
Π3
Π5
Π6
Π7
Π8
Π10
Α8
Α9
Α10
Χ2
Ψ
Χ

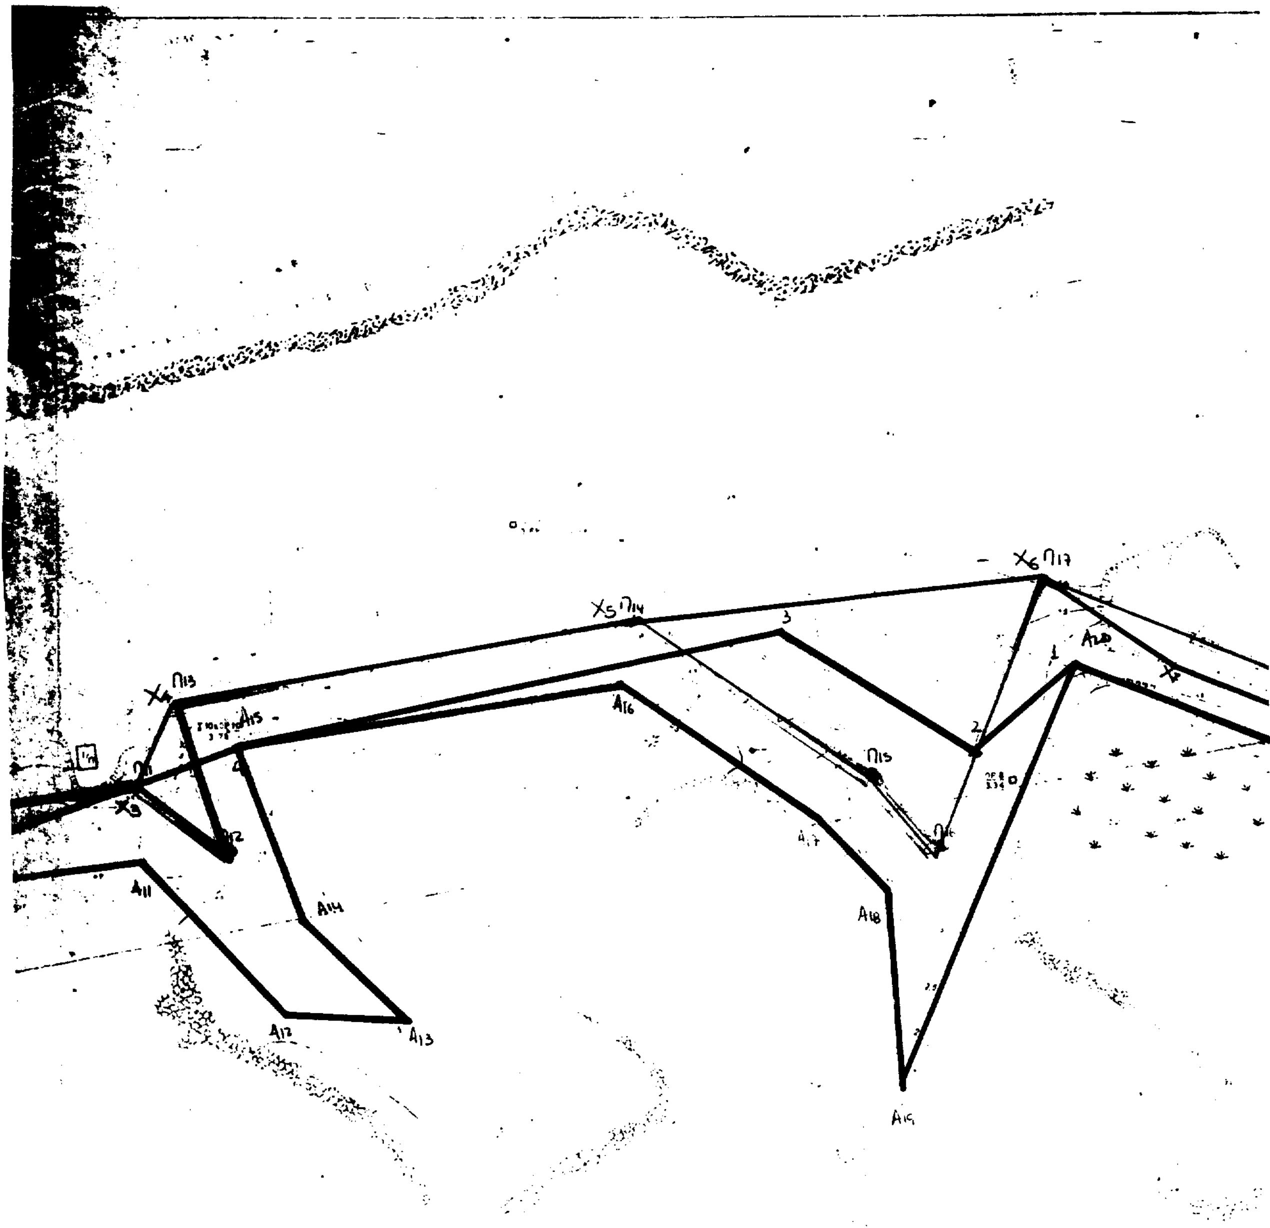


Χ6 Π17
Χ5 Π14
Χ4 Π13
Χ3
Χ7
Π15
Π12
Α11
Α12
Α13
Α14
Α15
Α16
Α17
Α18
Α19
Α20

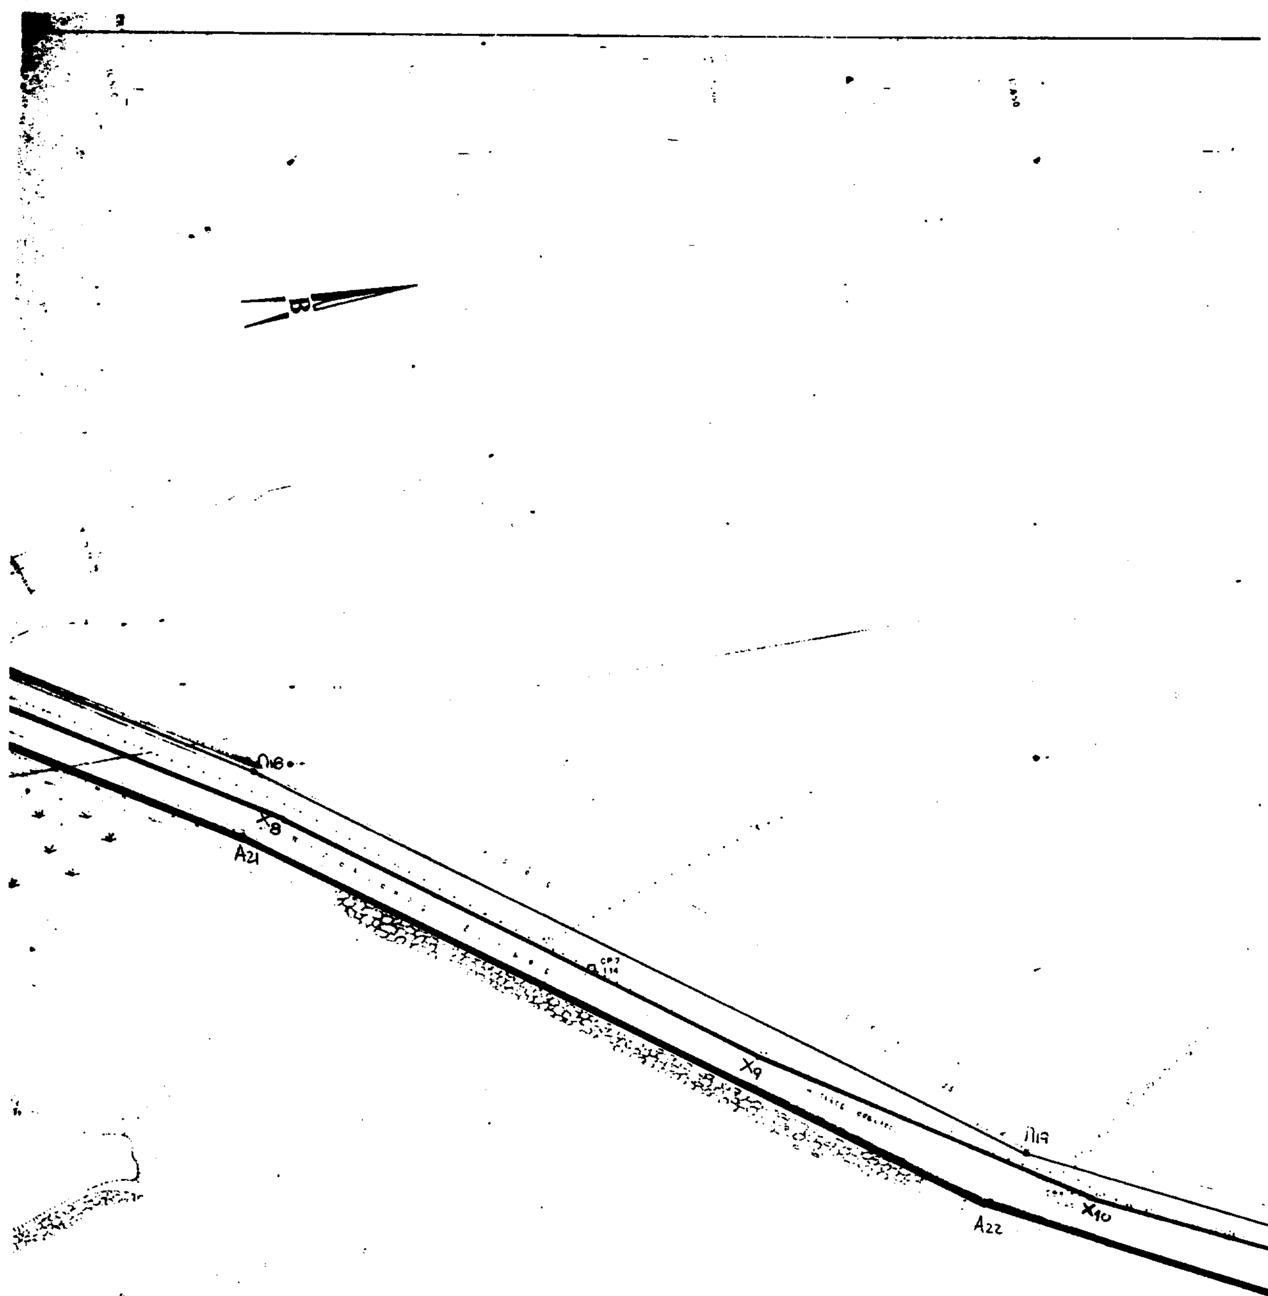
Λ18
X8
A21
X9
Λ19
A22
X10

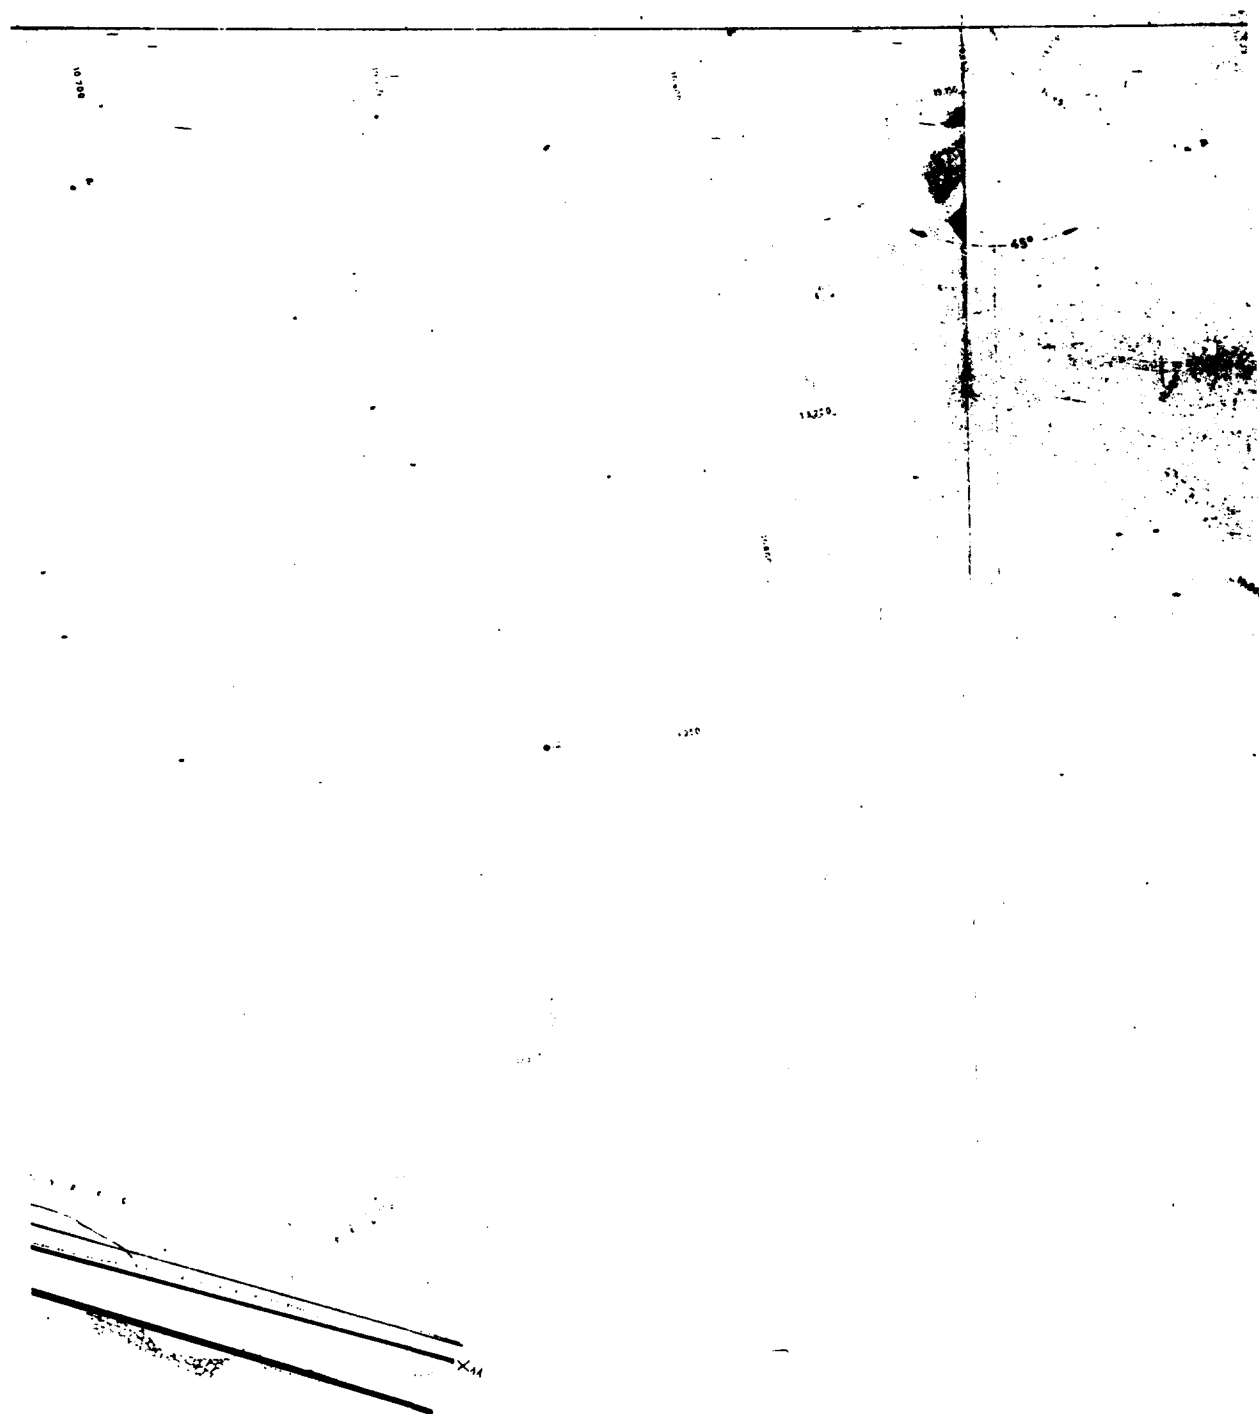

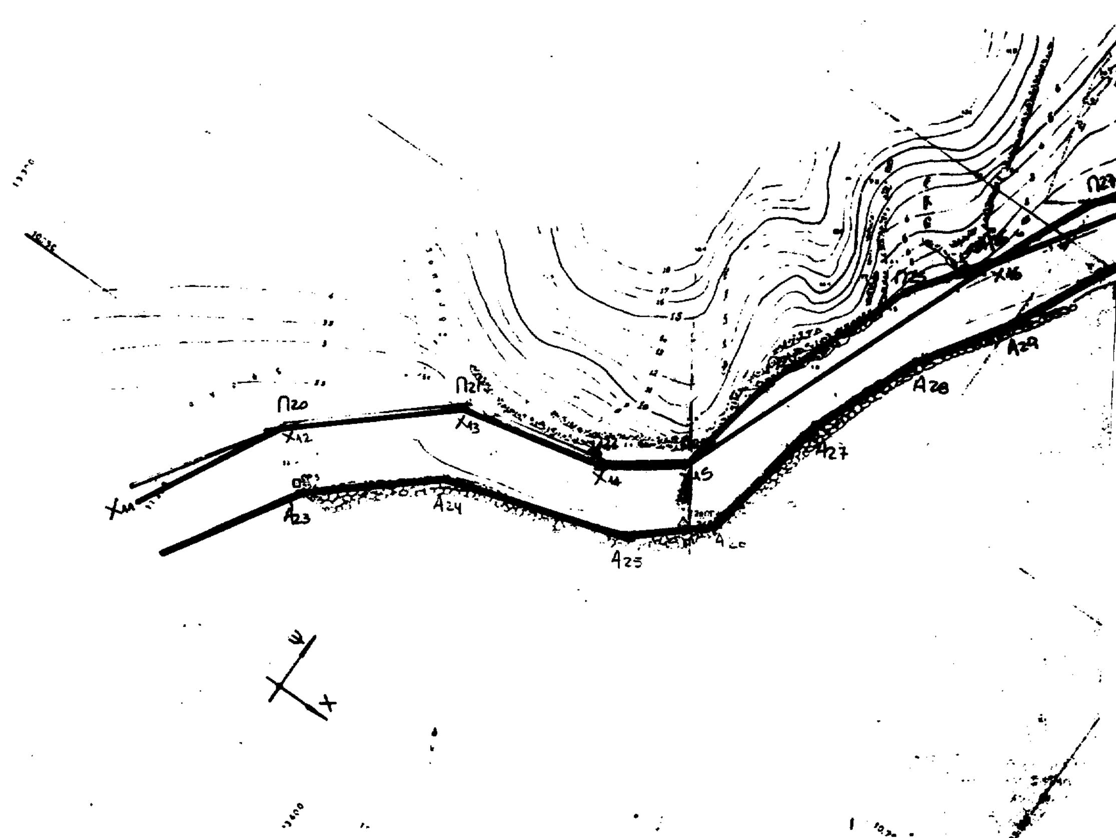
Π20
Χ12
Π21
Χ13
Χ14
Χ15
Χ16
Π27
Χ11
Α23
Α24
Α25
Α27
Α28
Α29
Ψ
Χ


Π27
Π28
Π29
Π30
Χ47
Α30
Α29
Α32

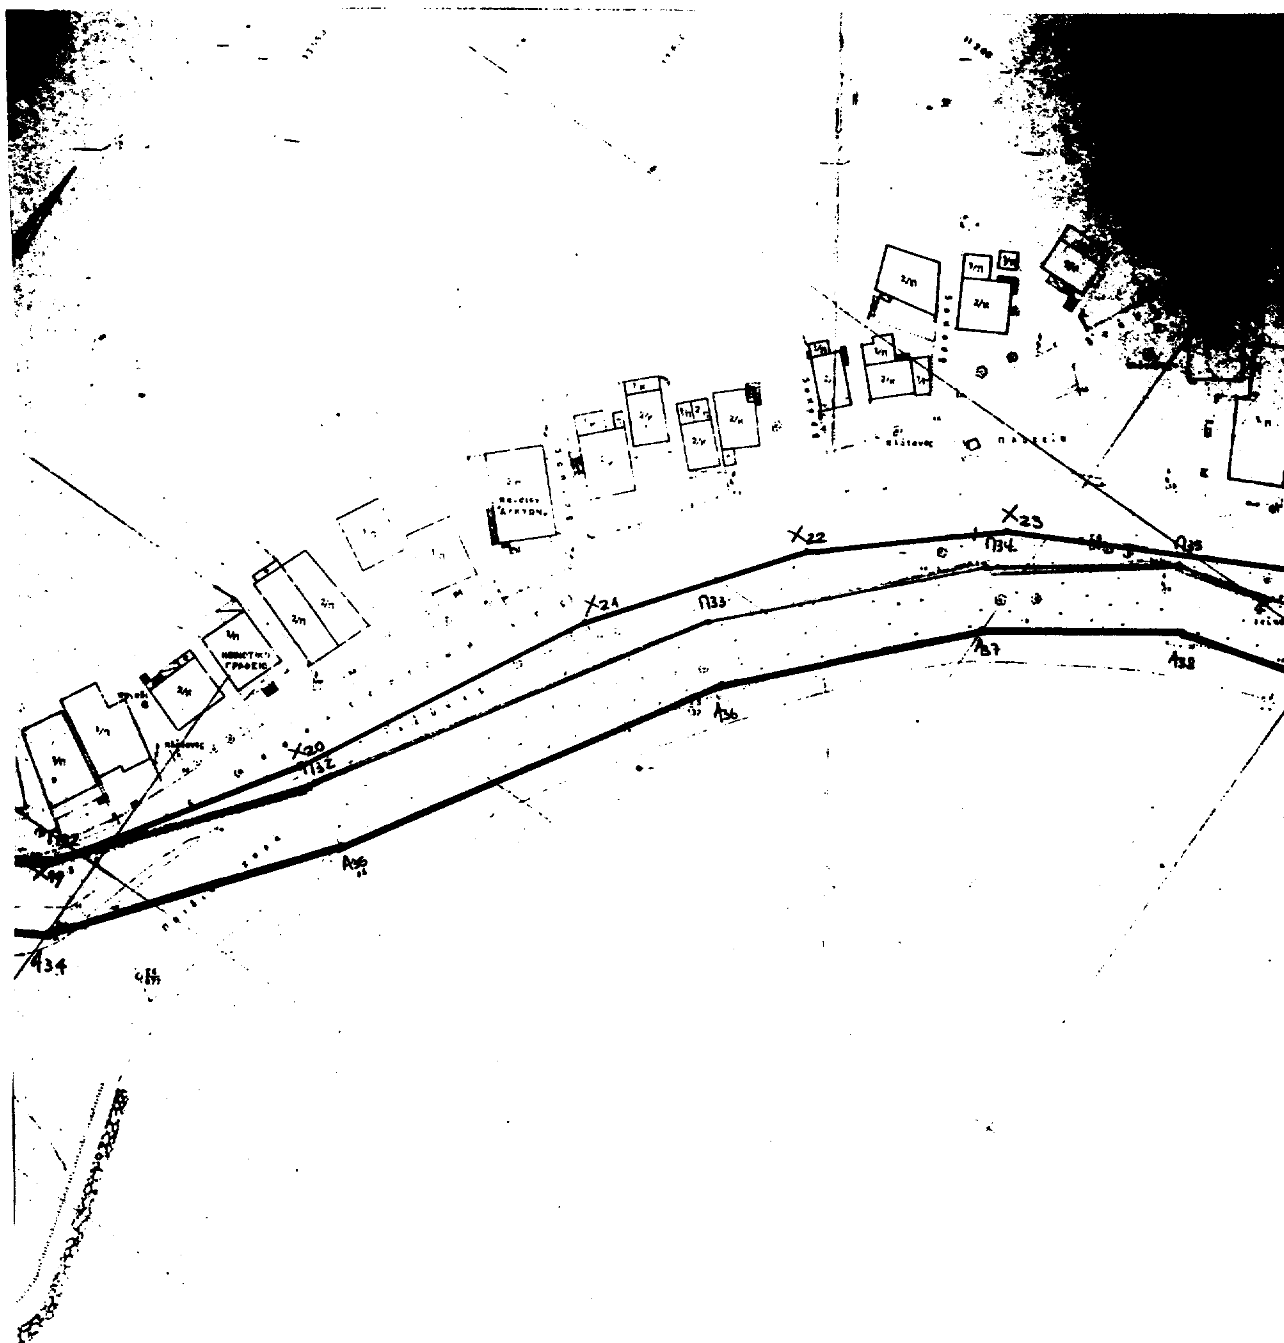

X21
X22
X23
Π33
Π34
Α36
Α37
Α38

Το παρόν διάγραμμα συνοδ
να αριθμού 147/98 απόφαση της
Επιτροπής Αιτ/νιας



Ο πρόεδρος
Χαβγιές

Τα μέλη
Χαρ. Παπαζαφει
Δημ. Γουλοσπυ
Κων/να Μαρτσούκ
Ιωάννης Κωνσταντ

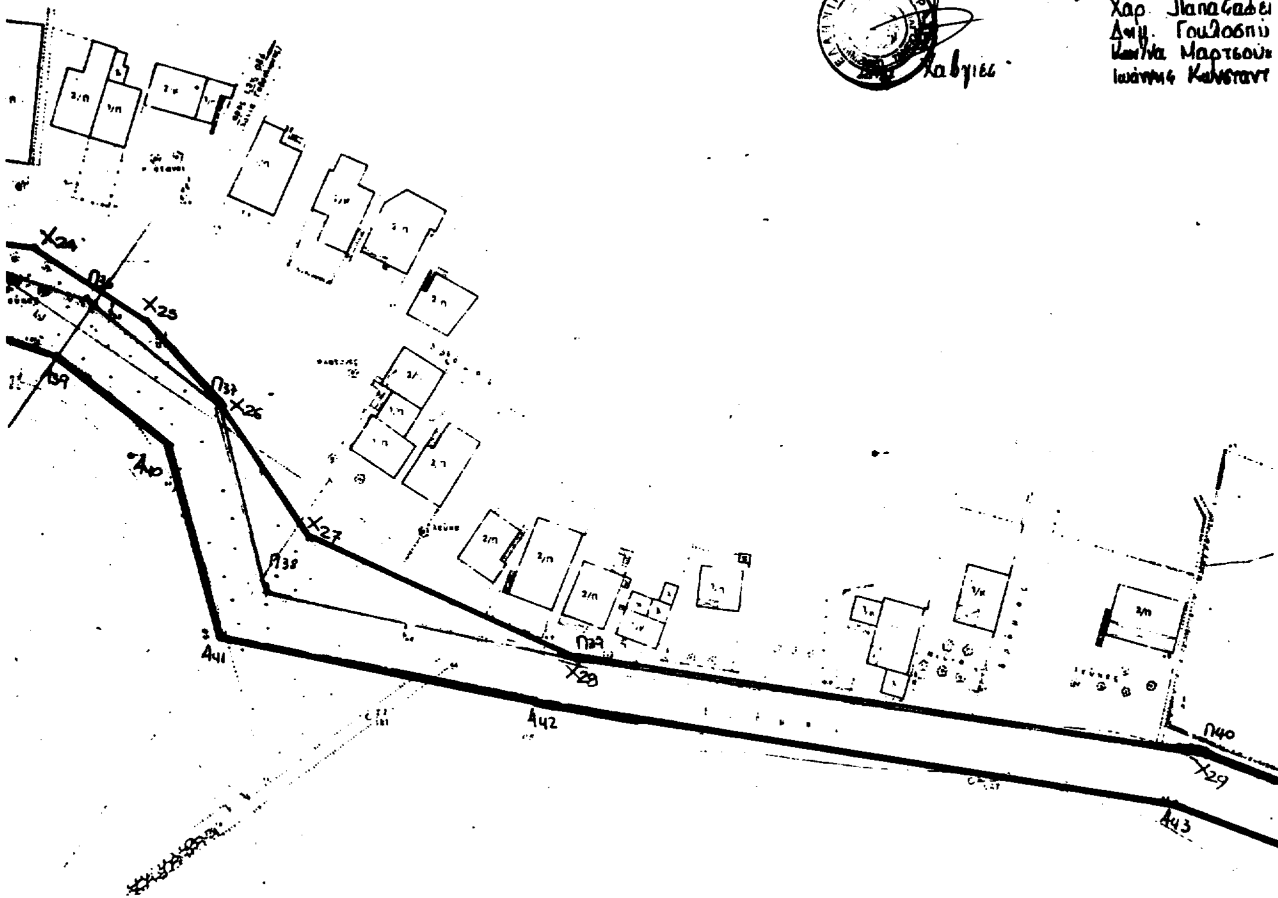

ΣΥΝΤΕΤΑΓΜΕΝΕΣ ΚΟΡΥΦΩΝ ΧΕΡΣΑΙΑΣ ΖΩΝΗΣ

ΚΟΡΥΦΗ	Χ	Ψ
Π1 Χ1	[illegible]	[illegible]
Π ≡ Χ2	[illegible]212,50	[illegible]
Π ≡ Χ3	[illegible]	[illegible]
Π ≡ Χ4	[illegible]291,00	[illegible]
Π ≡ Χ5	[illegible]370,50	[illegible]
Π ≡ Χ6	[illegible]	[illegible]166,00
Χ7	[illegible]	[illegible]184,50
Χ8	[illegible]	[illegible]215,00
Χ9	[illegible]	13271,00
Χ10	[illegible]	[illegible]
Χ11	10723,00	13348,00
Π20 ≡ Χ12	10748,00	13359,00
Π21 ≡ Χ13	10768,50	13382,50
Π22 ≡ Χ14	10774,00	13407,00
Π23 ≡ Χ15	10782,50	13417,50
Χ16	10840,00	13441,00
Π29 ≡ Χ17	10921,50	13495,00
Χ18	10955,50	13530,00
Π32 ≡ Χ19	10991,50	13594,00
Χ20	11034,00	13619,00
Χ21	11081,00	13644,00
Χ22	11112,50	13668,00
Χ23	11135,50	13694,00
Χ24	11157,00	13737,00
Χ25	11157,50	13758,50
Π37 ≡ Χ26	11152,50	13777,00
Χ27	11142,50	13802,50
Π39 ≡ Χ28	11150,50	13851,50
Π40 ≡ Χ29	11198,00	13959,00
Π41 ≡ Χ30	11221,50	14050,00

Π41
Χ30



ΣΥΝΤΕΤΑΓΜΕΝΕΣ ΟΡΟΣΗΜΩΝ		
α/α	Χ	Ψ
ΟΡ 1	14.066,12	11.2[illegible],7[illegible]
ΟΡ 2	14.0[illegible]	11.192,30
ΟΡ 3	13.919,14	[illegible],54
ΟΡ 4	13.423,98	10.773,46
ΟΡ 5	13.367,19	[illegible]74[illegible],24
ΟΡ 6	13.298,54	10.624,90
ΟΡ 7	13.249,27	10.5[illegible]3,68
ΟΡ 8	13.198,84	10.427,70
ΟΡ 9	13.140,59	10.352,24
[illegible]	13.163,41	1[illegible].292,69
[illegible]	[illegible].147,54	10.[illegible]6,99

1. Τριγωνομετρική εξάρτηση από τό κρατικό δίκτυο συντεταγμένων.
Ο περιμετρικός τετραγωνισμός του διαγράμματος είναι της προβολής ΗΑΤΤ του κέντρου φύλλου με φ 38.15 και λ = -2.15 απ' Αθήνα

2. Υψομετρική αφετηρία λήφθηκε η στάθμη τής θάλασσας κατά τή μέση πλήμμη.

3. Κατά μήκος τής παραλίας τοποθετήθηκαν ορόσημα κυκλικής διατομής από ΒΕΤΟΝ καί πλαστικό περίβλημα.

ΥΠΟΜΝΗΜΑ ΣΥΜΒΟΛΙΣΜΩΝ	
△ Τ	Τριγωνομετρικό
○ Σ	Πολυγωνομετρικό
▣ ΟΡ	Ορόσημο
	Μανδρότοιχος
	Συρματοπερίφραξη
	Τοίχος αντιστήριξης μεγάλος
	-//- -//- μικρός
	Πρανές μεγάλο
	-//- μικρό
	Κτίσμα: μονόροφο
	-//- : διώροφο
	-//- :
	Αμμώδης ακτή
	Χαλικώδης ακτή
	Έλος, τέλμα
	Ασύμπηκτος βράχος
	Ρεύμα, χαντάκι
⊙	Δένδρο

Παρατηρήσεις


1. ...
2. ...
3. ...
4. Γραμμή χερσαίας ζώνης
5. ... 18-2-92 ...

Η Επιτροπή

1.

2.

3.

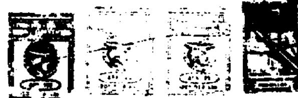

ΕΘΝΙΚΟ ΤΥΠΟΓΡΑΦΕΙΟ
Για τεχνικούς λόγους στο σχεδιάγραμμα έγινε σμίκρυνση κατά ποσοστό 39 %



ΘΕΩΡΗΘΗΚΕ
Μεσολόγγι 11-1-1999
Ο Προϊστάμενος Τ
ΚΩΝΣΤΑΝΤΙΝΟΣ ΜΑΚΡΗΣ

ΝΟΜΑΡΧΙΑ ΑΙΤΩΛΟΑΚΑΡΝΑΝΙΑΣ ΛΙΜΕΝΙΚΟ ΤΑΜΕΙΟ ΑΙΤΩΛ/ΝΙΑΣ Φ420/109		
ΤΟΠΟΓΡΑΦΙΚΟ ΔΙΑΓΡΑΜΜΑ ΓΙΑ ΤΟ ΚΑΘΟΡΙΣΜΟ ΟΡΙΩΝ ΧΕΡΣΑΙΑΣ ΖΩΝΗΣ κοιν. ΚΑΤΩ ΒΑΣΙΛΙΚΗΣ επαρ. ΝΑΥΠΑΚΤΙΑΣ		
ΚΛΙΜΑΚΑ 1:500		
ΘΕΩΡΗΘΗΚΕ	ΕΛΕΓΧΘΗΚΕ	Μεσολόγγι 1998 Ο ΣΥΝΤΑΞΑΣ
	11/1/1999 Ο Προϊστάμενος ΙΩΑΝΝΑ Γ. ΑΡΓΙΑΔΙΤΗ	ΔΗΜΗΤΡΙΟΣ Α. ΥΑΒΓΙΕΣ ΠΟΛΙΤΙΚΟΣ ΜΗΧΑΝΙΚΟΣ

(Σύμφωνα με το ΦΕΚ 416/Δ/27-4-93)